

BAJEROVCE


ÚZEMNÝ PLÁN OBCE

VEREJNOPROSPEŠNÉ STAVBY:

- A-1** OBJEKT PRE SOCIÁLNE A KOMUNITNÉ ČINNOSTI
- A-2** KULTÚRNY DOM /TURISTICKÁ UBYTOVŇA
- A-3** OBECNÝ ÚRAD
- A-4** DOM SMŮTKU
- A-5** AREÁL OBECNÝCH SLUŽIEB
- A-6** DETSKÉ IHRISKO
- A-7** HASIČSKÁ ZBRONJICA
- A-8** VEREJNÉ PRIESTRANSTVÁ
- A-9** KOMPOSTOVIŠKO
- A-10** LYŽIARSKY AREÁL /INVESTÍCIA OBCE/
- A-11** FUTBALOVÝ AREÁL
- A-12** ODDYCHOVÁ ZÓNA /INVESTÍCIA OBCE/
- A-13** AUTOCAMPING /INVESTÍCIA OBCE/

- 1 OBECNÝ ÚRAD, POŽIARNA ZBRONJICA
- 2 KULTÚRNY DOM, HOSTINEC, ROZLIČNÝ TOVAR
- 3 ZÁKLADNÁ ŠKOLA, MATERSKÁ ŠKOLA
- 4 PRAVOSLÁVNÝ KOSTOL-CHRÁM SV. PROROKA ELIÁŠA
- 5 GRÉCKOKATOLICKÝ KOSTOL SV. MICHALA ARCHANIELA
- 6 KAPLNKA SV. JOZAFÁTA
- 7 SLUŽBY-ELEKTROINŠTALÉTERSTVO
- 8 SLUŽBY-ODEVNÁ VÝROBA
- 9 FUTBALOVÝ AREÁL
- 10 POĽNOHOSPODÁRSKA FARMÁ
- 11 AMFITEÁTER
- 12 DOM SMŮTKU
- 13 PENZIÓN, REŠTAURÁCIA
- 14 LYŽIARSKY AREÁL - OBČERSTVENIE, SLUŽBY
- 15 AREÁL AGROTURISTIKY - RANČ, PENZIÓN
- 16 ODDYCHOVÁ ZÓNA
- 17 ČOV
- 18 DETSKÉ IHRISKO
- 19 PRAMEN VONÁČKA
- 20 TURISTICKÁ UBYTOVŇA
- 21 DOM SOCIÁLNYCH SLUŽIEB


k.ú. Hromoš
k.ú. Ďurková
k.ú. Vislanka
k.ú. Oľšov

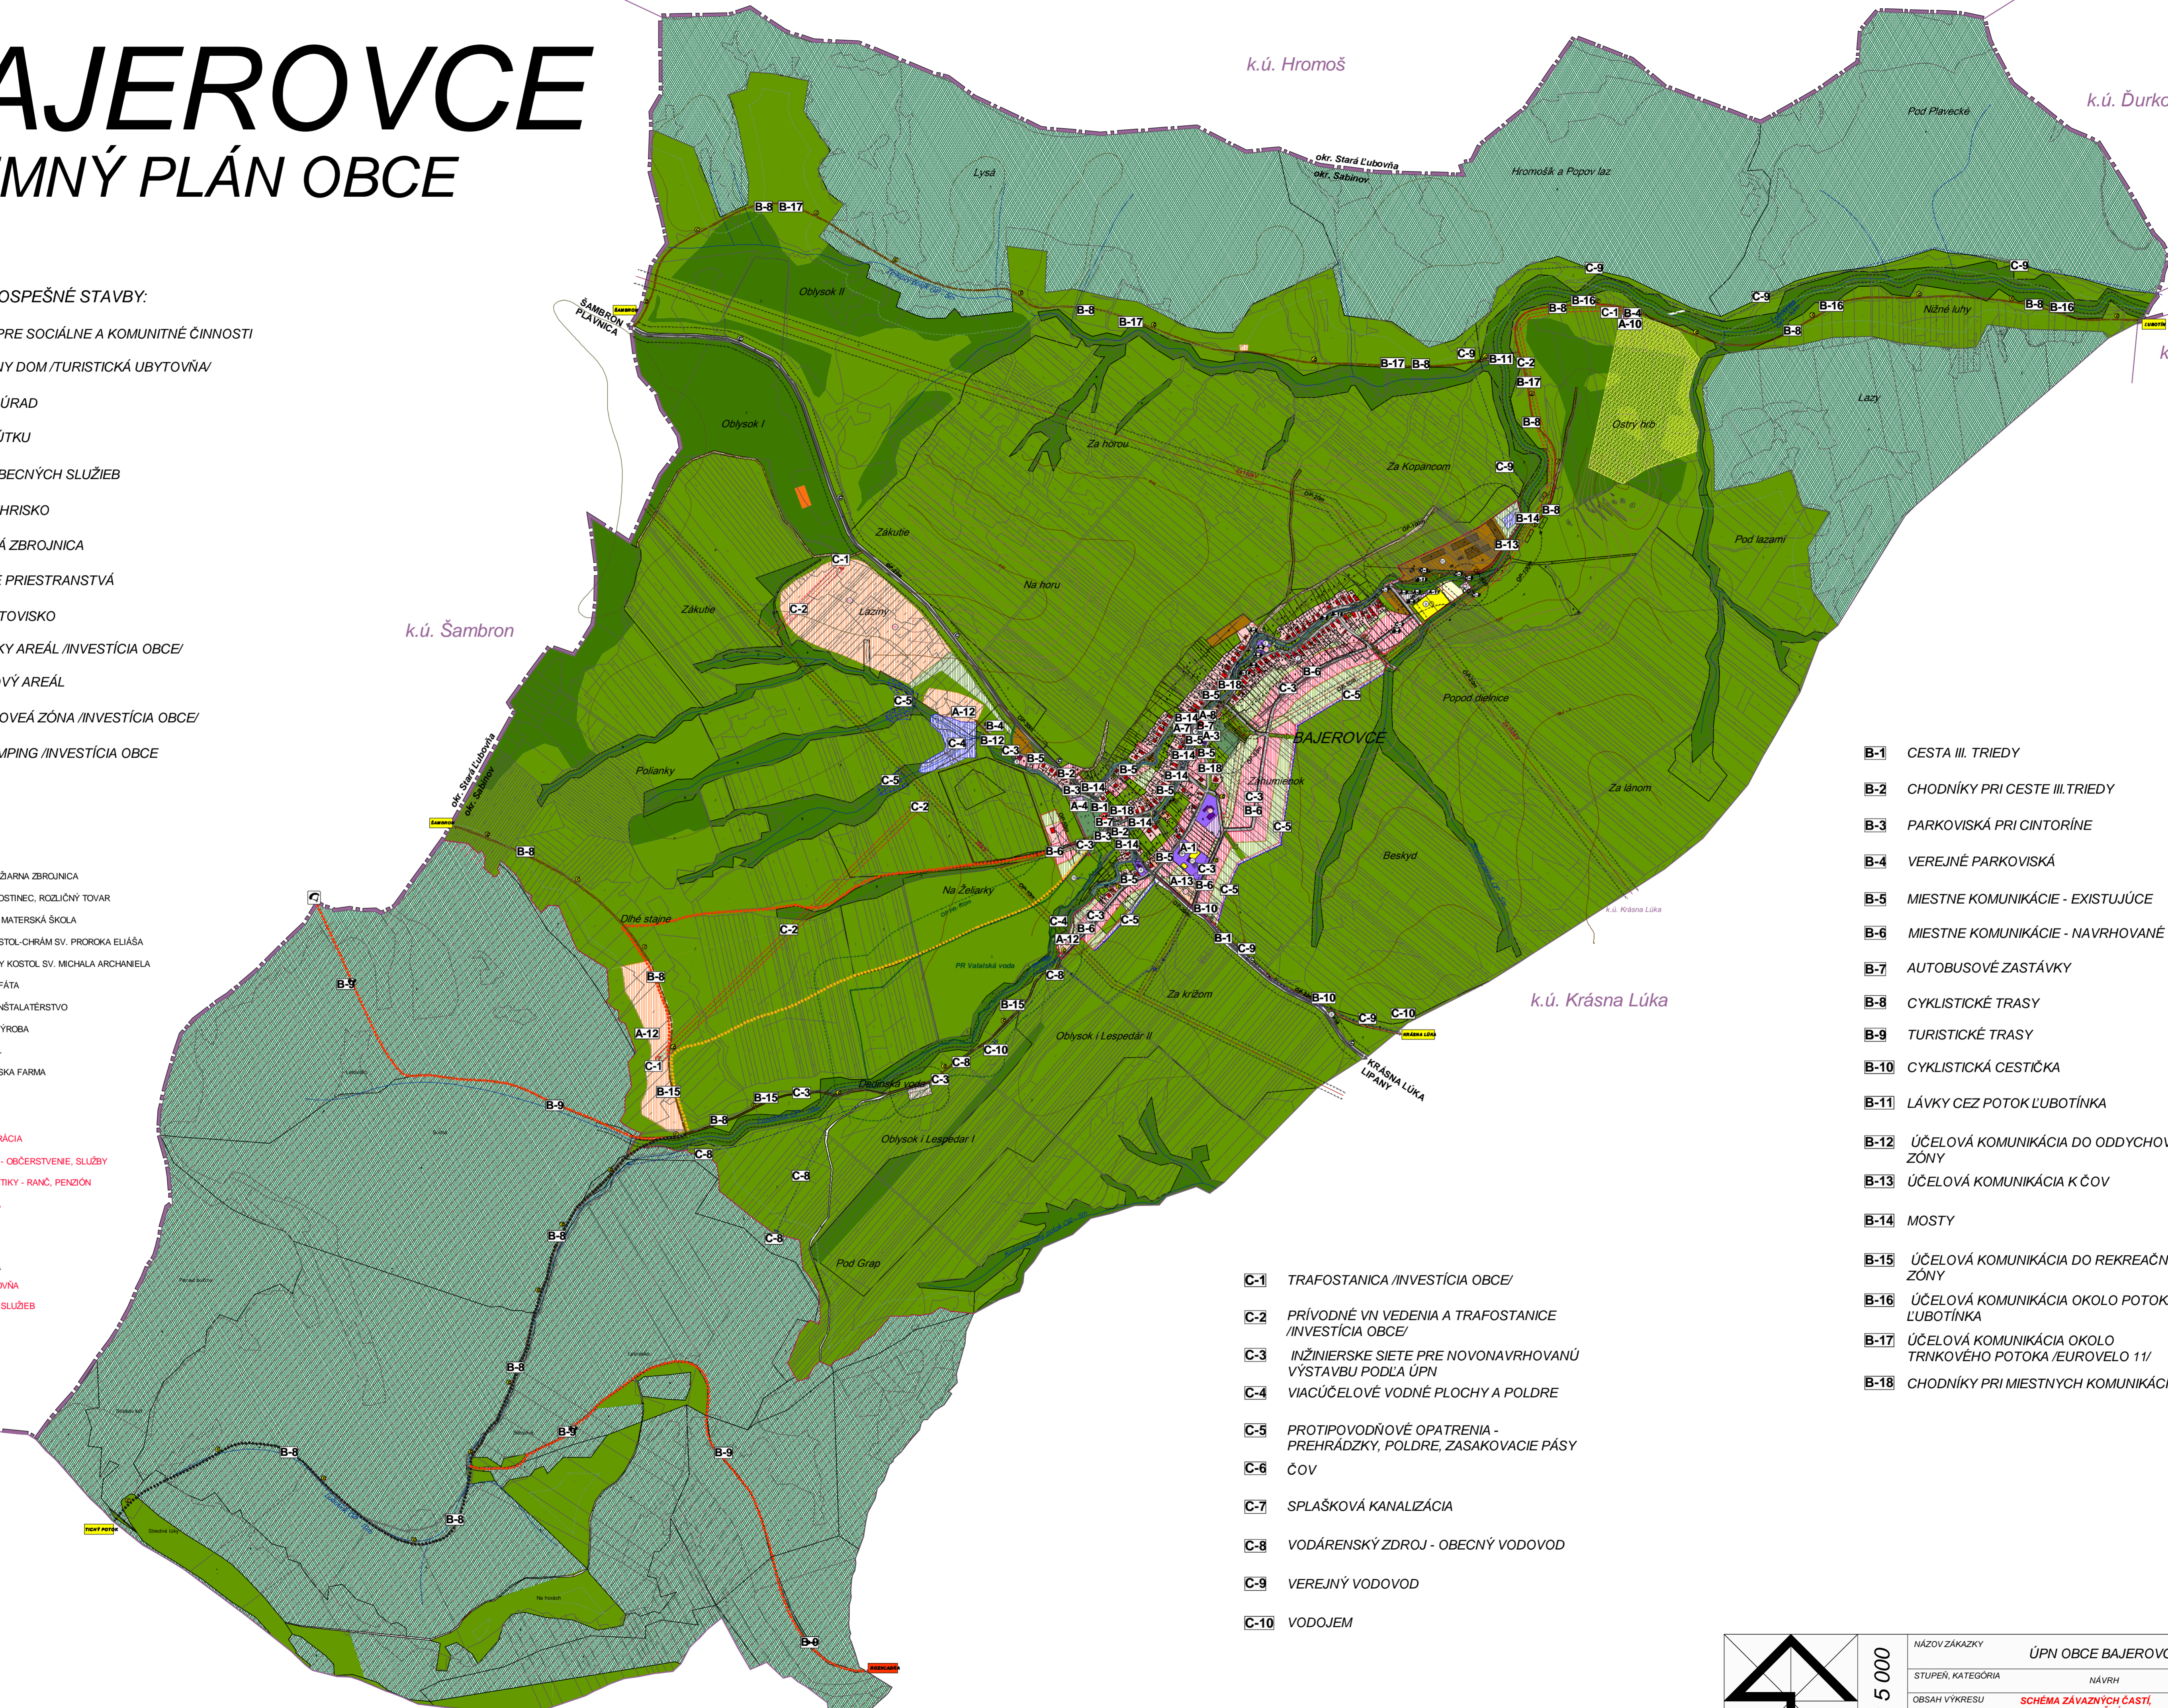

- B-1** CESTA III. TRIEDY
- B-2** CHODNÍKY PRI CESTE III. TRIEDY
- B-3** PARKOVISKÁ PRI CINTORÍNE
- B-4** VEREJNÉ PARKOVISKÁ
- B-5** MIESTNE KOMUNIKÁCIE - EXISTUJÚCE
- B-6** MIESTNE KOMUNIKÁCIE - NAVRHOVANÉ
- B-7** AUTOBUSOVÉ ZASTÁVKY
- B-8** CYKLISTICKÉ TRASY
- B-9** TURISTICKÉ TRASY
- B-10** CYKLISTICKÁ CESTIČKA
- B-11** LÁVKY CEZ POTOK LUBOTÍNKA
- B-12** ÚČELOVÁ KOMUNIKÁCIA DO ODDYCHOVEJ ZÓNY
- B-13** ÚČELOVÁ KOMUNIKÁCIA K ČOV
- B-14** MOSTY
- B-15** ÚČELOVÁ KOMUNIKÁCIA DO REKREAČNEJ ZÓNY
- B-16** ÚČELOVÁ KOMUNIKÁCIA OKOLO POTOKA LUBOTÍNKA
- B-17** ÚČELOVÁ KOMUNIKÁCIA OKOLO TRNKOVÉHO POTOKA /EUROVELO 11/
- B-18** CHODNÍKY PRI MIESTNYCH KOMUNIKÁCIÁCH

- C-1** TRAFOSTANICA /INVESTÍCIA OBCE/
- C-2** PRÍRODNÉ VN VEDENIA A TRAFOSTANICE /INVESTÍCIA OBCE/
- C-3** INŽINIERSKÉ SIETE PRE NOVONAVRHOVANÚ VÝSTAVBU PODĽA ÚPN
- C-4** VIACÚČELOVÉ VODNÉ PLOCHY A POLDRE
- C-5** PROTIPOVODŇOVÉ OPATRENIA - PREHRÁDZKY, POLDRE, ZASAKOVACIE PÁSY
- C-6** ČOV
- C-7** SPLAŠKOVÁ KANALIZÁCIA
- C-8** VODÁRENSKÝ ZDROJ - OBECNÝ VODOVOD
- C-9** VEREJNÝ VODOVOD
- C-10** VODOJEM

k.ú. Tichý Potok
k.ú. Poľsma

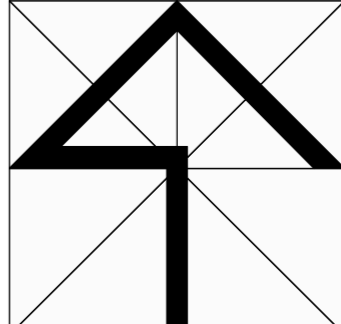 M=1:5 000	NÁZOV ZÁKAZKY	ÚPN OBCE BAJEROVCE	OBSTARÁVATEĽ
	STUPEŇ, KATEGÓRIA	NÁVRH	OBEC BAJEROVCE
	OBSAH VÝKRESU	SCHÉMA ZÁVAZNÝCH ČASTÍ VEREJNOPROSPEŠNÉ STAVBY	DAŤUM
	HLAVNÝ RIEŠITEĽ	ZHOTOVITEĽ	KRESIL
Ing.arch. Vladimír Lígus	Kačmanková Janka	Ing.arch. Vladimír Lígus	09/2018
			MIERKA
			1:5000
			ČÍSLO VÝKRESU
			8