


DRUH POVRCHU ÚZEMIA  
KATASTRÁLNE ÚZEMIE  
OKRES  
KRAJ

POLNÁ CESTA, IINE  
BAJEROVCE  
SABINOV  
PREŠOVSKÝ

M 1:5000/500

SKLONOVÉ POMERY:

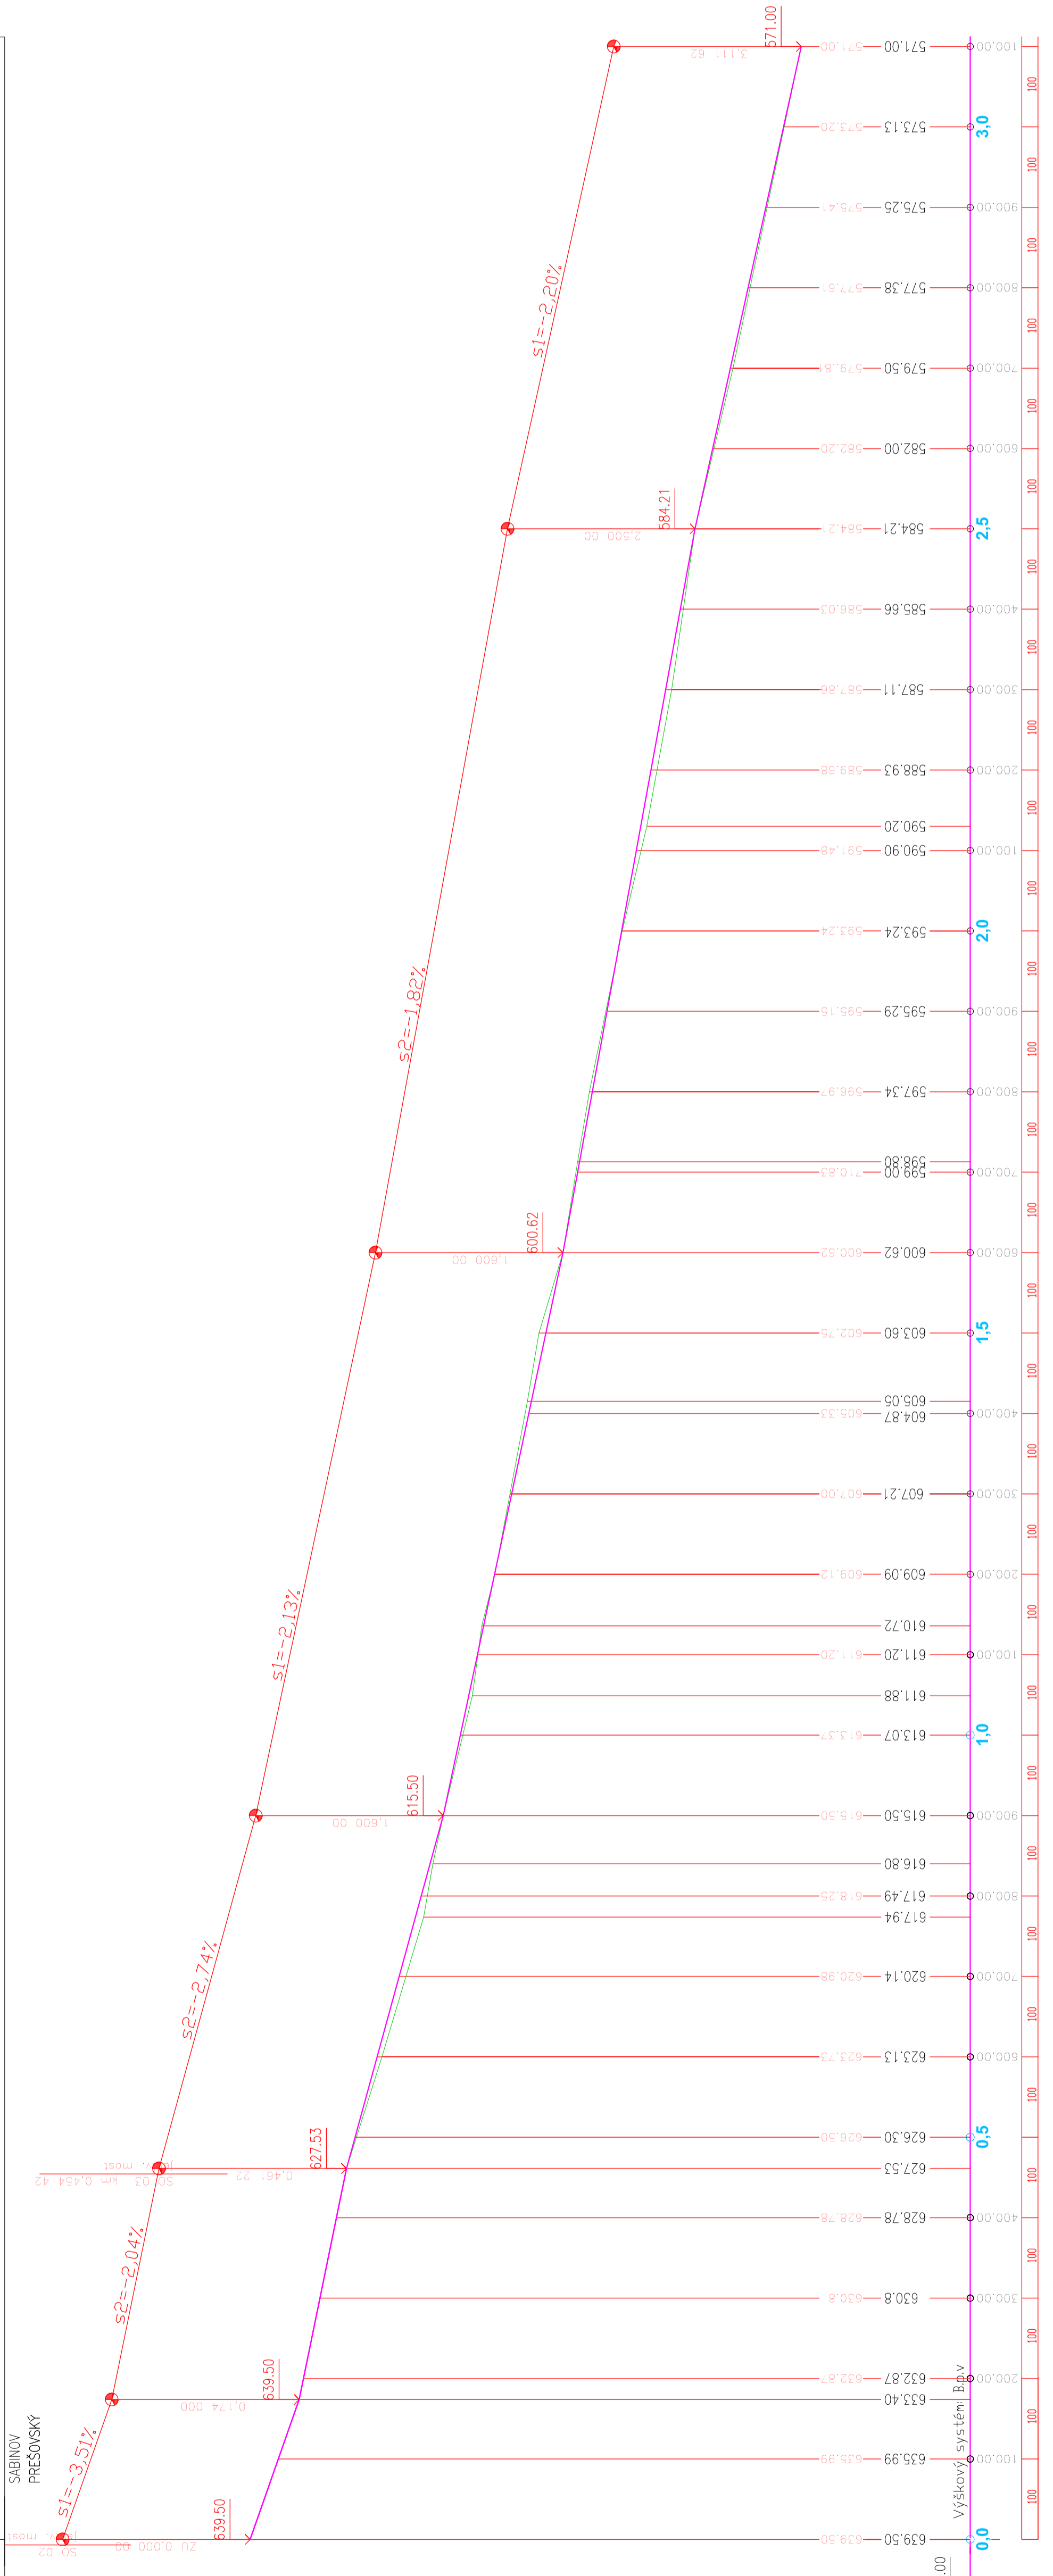

LEGENDA  
TERÉN  
NIVELETA

Súradnicový systém : S-JTSK  
Výškový systém : B.p.v.

PROJEKTANT STABY	SAPAN s.r.o., STARÁ LUBOVNA	ZODPOVEDNÝ PROJEKTANT	Ing. VROSTKO JOZEF
VYPRACOVANÉ	Ing. VROSTKO JOZEF	WPROSTKO JOZEF	
OBJEDNÁVATEL	Obec Bajerovce, Bajerovce 114, 082 73 Šarišské Drovc		
INVESTOR	Obec Bajerovce, Bajerovce 114, 082 73 Šarišské Drovc		
MIESTO STABY	K.U. Bajerovce		
ČÍSLO ZAKÁZKY	157042018		
FORMÁT	A4x7		
DÁTUM	10/2019		
MIERKA	M1:5000/500		
KLASIF. STABY			
OBJEKT	SO 01 Cyklotrasa Bajerovce		
STUPEŇ	DUR		
ČÍSLO VÝKRESU	157042018		
ARCHIVNE ČÍSLO			
ČASŤ	Cyklotrasa		

KÓTY NIVELETY

KÓTY TERÉNU

POROVNÁVACIA ROVINA  
STANIČENIE v km

VZDIALENOSŤ PRIEČNYCH REZOV  
SMEROVÉ POMERY